


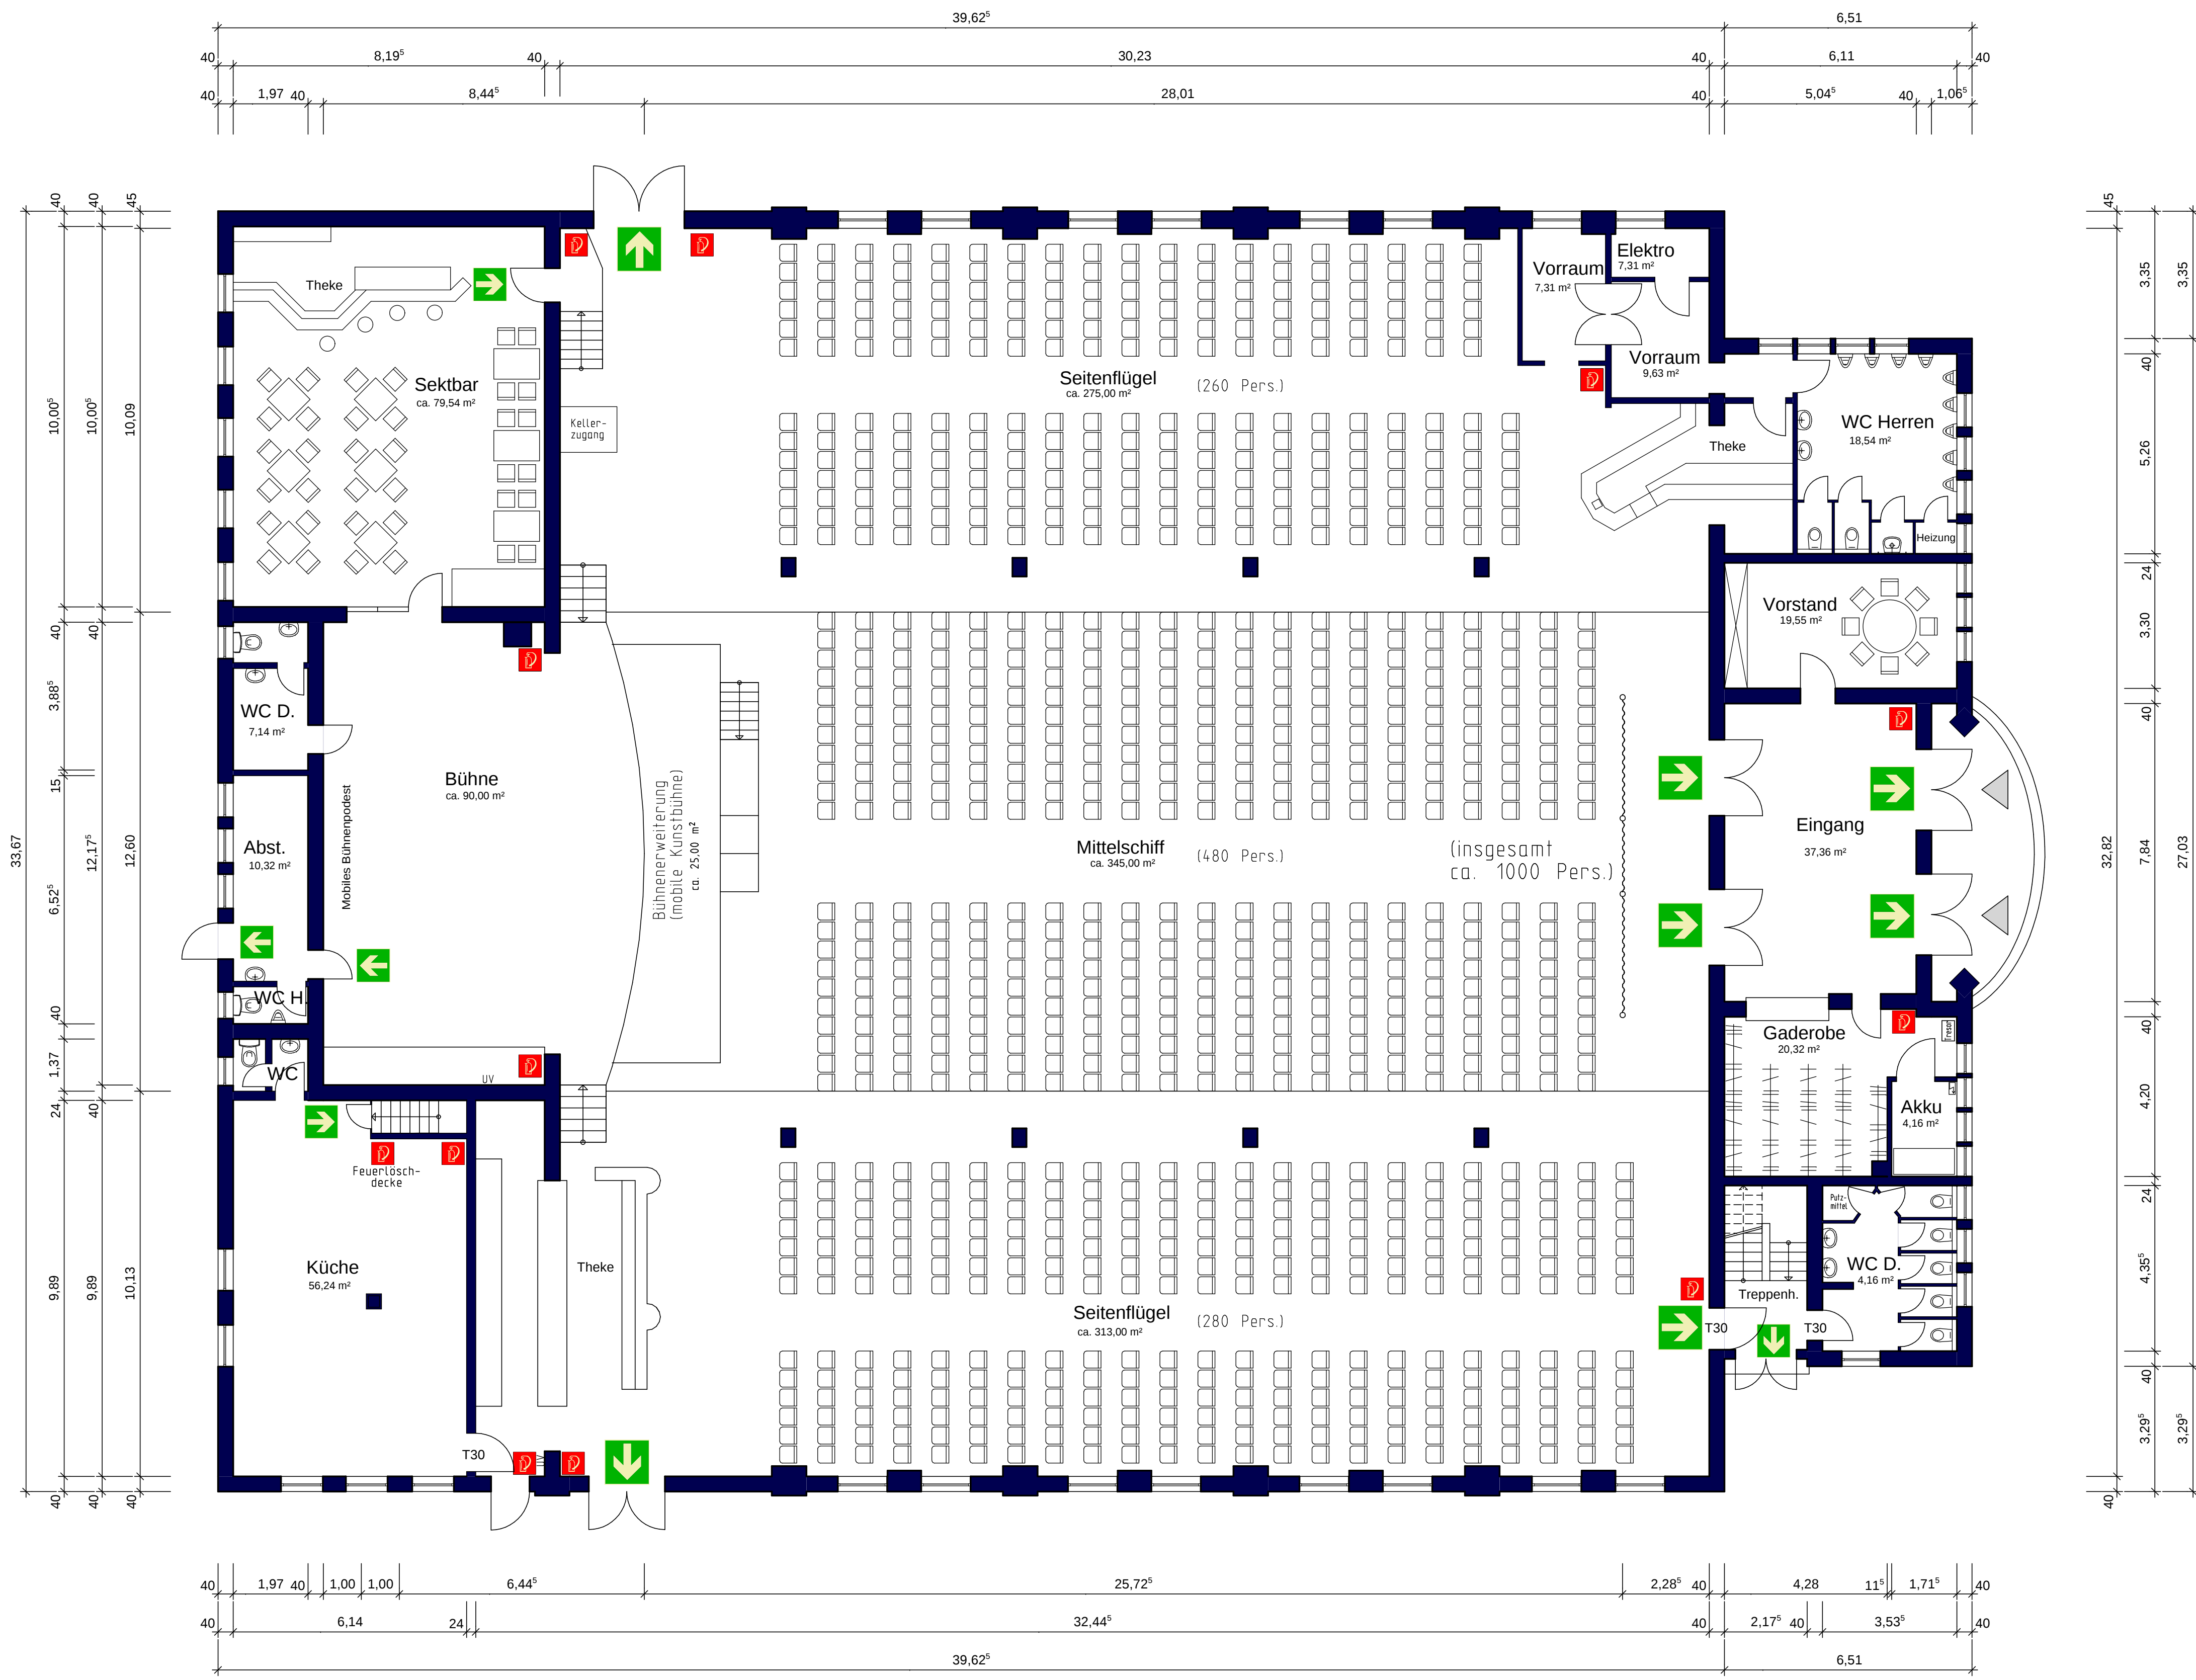

Index	Datum	geändert	Änderung
ARCHITEKTUR- UND SACHVERSTÄNDIGENBÜRO SCHEMANN UND NIGGEMANN			
BAUHERR	Plettenberger Schützengesellschaft 1836 e.V. Am Wieden 1, 58840 Plettenberg		
BAUVORHABEN	BESTUHLUNGSPLAN III		
BAUORT	Am Wieden 1, 58840 Plettenberg		
BAUTEIL	Erdgeschoss		
MASSTAB	1:100	DATUM	23.12.08
UNTERSCHRIFT	1. VORSITZENDER:	UNTERSCHRIFT	BESITZERHALTUNG:
Dirk Thomé		UNTERSCHRIFT	ARCHITEKT
		Lars Niggemann	LARS NIGGEMANN DIPLOM-ING. ARCHITEKT AK NW A 3073 AUTO 017/2121020